



**МИНИСТЕРСТВО
ИМУЩЕСТВЕННЫХ И
ЗЕМЕЛЬНЫХ ОТНОШЕНИЙ
КАРАЧАЕВО-ЧЕРКЕССКОЙ
РЕСПУБЛИКИ
(МИНИМУЩЕСТВО КЧР)**

Кавказская ул., д. 19, Черкесск,
Карачаево-Черкесская Республика, 369000
тел./факс (8782) 28-17-36,
E-mail: minim@kchr.ru, <http://minizo.kchgov.ru>,
ОКПО 85278866, ОГРН 1080917004850
ИНН/КПП 0917012783/091701001

Администрации Урупского
муниципального района

Администрации
Курджиновского
сельского поселения

13.11.2023 № 2656-03
на № _____ от _____


В соответствии пунктом 3 статьи 39.42. Земельного кодекса Российской Федерации, Министерство имущественных и земельных отношений Карачаево-Черкесской Республики (далее-Министерство), просит Вас в кратчайшие сроки опубликовать сообщение о возможном установлении публичного сервитута в целях эксплуатации линейного объекта системы электроснабжения регионального значения и его неотъемлемых частей, в порядке установленном для официального опубликования (обнародования) правовых актов поселения, муниципального округа, городского округа, а также разместить вышеуказанное сообщение на информационных щитах и официальном сайте муниципального образования в информационно-телекоммуникационной сети «Интернет».

Просим опубликованные в средствах массовой информации сообщения направить в адрес Министерства.

Приложение:

- Сообщение об установлении публичного сервитута на 10 листах;
- Описание местоположения границ.

Министр

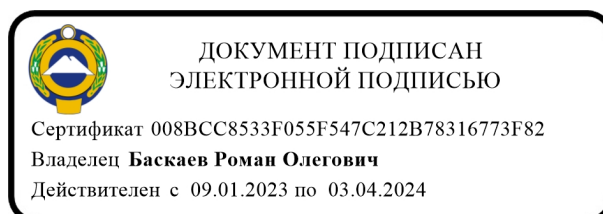

Р.О. Баскаев



**МИНИСТЕРСТВО
ИМУЩЕСТВЕННЫХ И
ЗЕМЕЛЬНЫХ ОТНОШЕНИЙ
КАРАЧАЕВО-ЧЕРКЕССКОЙ
РЕСПУБЛИКИ
(МИНИМУЩЕСТВО КЧР)**

Кавказская ул., д. 19, Черкесск,
Карачаево-Черкесская Республика, 369000
тел./факс (8782) 28-17-36,
E-mail: minim@kchr.ru, <http://minizo.kchgov.ru>,
ОКПО 85278866, ОГРН 1080917004850
ИНН/КПП 0917012783/091701001

Администрации Урупского
муниципального района

Администрации
Курджиновского
сельского поселения

[Авто_рег.ном]

на № _____ от _____

В соответствии пунктом 3 статьи 39.42. Земельного кодекса Российской Федерации, Министерство имущественных и земельных отношений Карачаево-Черкесской Республики (далее-Министерство), просит Вас в кратчайшие сроки опубликовать сообщение о возможном установлении публичного сервитута в целях эксплуатации линейного объекта системы электроснабжения регионального значения и его неотъемлемых частей, в порядке установленном для официального опубликования (обнародования) правовых актов поселения, муниципального округа, городского округа, а также разместить вышеуказанное сообщение на информационных щитах и официальном сайте муниципального образования в информационно-телекоммуникационной сети «Интернет».

Просим опубликованные в средствах массовой информации сообщения направить в адрес Министерства.

Приложение:

- Сообщение об установлении публичного сервитута на 10 листах;
- Описание местоположения границ.

[Авто_Штамп_ЭП]

Министр

Р.О. Баскаев

ОПИСАНИЕ МЕСТОПОЛОЖЕНИЯ ГРАНИЦ

Публичный сервитут в отношении земель и земельных участков целях эксплуатации
существующего линейного объекта системы электроснабжения регионального значения
«Воздушная линия 110 кВ Л-91 Курджиново-Псебай» и его неотъемлемых технологических
частей

(наименование объекта, местоположение границ которого описано (далее - объект))

ОПИСАНИЕ МЕСТОПОЛОЖЕНИЯ ГРАНИЦ

Публичный сервитут в отношении земель и земельных участков целях эксплуатации существующего линейного объекта системы электроснабжения регионального значения «Воздушная линия 110 кВ Л-91 Курджиново-Псебай» и его неотъемлемых технологических частей

(наименование объекта, местоположение границ которого описано)

№ п/п	Содержание	Номера листов
1	2	3
1	Сведения об объекте	
2	Сведения о местоположении границ объекта	
3	Сведения о местоположении измененных (уточненных) границ объекта	
4	Схема расположения границ публичного сервитута	

ОПИСАНИЕ МЕСТОПОЛОЖЕНИЯ ГРАНИЦ

Публичный сервитут в отношении земель и земельных участков целях эксплуатации существующего линейного объекта системы электроснабжения регионального значения «Воздушная линия 110 кВ Л-91 Курджиново-Псебай» и его неотъемлемых технологических частей

(наименование объекта, местоположение границ которого описано)

Сведения об объекте

№ п/п	Характеристики объекта	Описание характеристик
1	2	3
1	Местоположение объекта	Карачаево-Черкесская респ., р-н Урупский
2	Площадь объекта $\pm$ величина погрешности определения площади ($P \pm \Delta P$)	101395 $\pm$ 111 кв.м
3	Иные характеристики объекта	Публичный сервитут в отношении земель и земельных участков целях эксплуатации существующего линейного объекта системы электроснабжения регионального значения «Воздушная линия 110 кВ Л-91 Курджиново-Псебай» и его неотъемлемых технологических частей, сроком на 49 лет в интересах публичного акционерного общества «Россети Северный Кавказ». Почтовый адрес ПАО «Россети Северный Кавказ»: Российская Федерация, 357506, Ставропольский край, г. Пятигорск, у. Подстанционная, д. 13 А. Адрес электронной почты ПАО «Россети Северный Кавказ»: info@rossetisk.ru

ОПИСАНИЕ МЕСТОПОЛОЖЕНИЯ ГРАНИЦ

Публичный сервитут в отношении земель и земельных участков целях эксплуатации существующего линейного объекта системы электроснабжения регионального значения «Воздушная линия 110 кВ Л-91 Курджиново-Псебай» и его неотъемлемых технологических частей

(наименование объекта, местоположение границ которого описано)

Сведения о местоположении границ объекта

1. Система координат *МСК-09, зона 1*

2. Сведения о характерных точках границ объекта

Обозначение характерных точек границ	Координаты, м		Метод определения координат характерной точки	Средняя квадратическая погрешность положения характерной точки (M_t), м	Описание обозначения точки на местности (при наличии)
	X	Y			
1	2	3	4	5	6
1	569586,37	238105,85	Геодезический метод	0,10	—
2	569588,36	238107,69	Геодезический метод	0,10	—
3	569588,84	238113,64	Геодезический метод	0,10	—
4	569588,58	238114,80	Геодезический метод	0,10	—
5	569587,25	238115,76	Геодезический метод	0,10	—
6	569360,84	238161,95	Геодезический метод	0,10	—
7	569119,34	238211,45	Геодезический метод	0,10	—
8	568882,19	238259,94	Геодезический метод	0,10	—
9	568643,76	238308,75	Геодезический метод	0,10	—
10	568491,11	238339,98	Геодезический метод	0,10	—
11	568267,73	238385,79	Геодезический метод	0,10	—
12	568039,36	238432,25	Геодезический метод	0,10	—
13	567824,94	238476,73	Геодезический метод	0,10	—
14	567598,30	238523,17	Геодезический метод	0,10	—
15	567371,10	238569,81	Геодезический метод	0,10	—
16	567178,86	238609,44	Геодезический метод	0,10	—
17	566943,84	238657,67	Геодезический метод	0,10	—
18	566699,67	238707,49	Геодезический метод	0,10	—
19	566465,73	238755,32	Геодезический метод	0,10	—

ОПИСАНИЕ МЕСТОПОЛОЖЕНИЯ ГРАНИЦ

Публичный сервитут в отношении земель и земельных участков целях эксплуатации существующего линейного объекта системы электроснабжения регионального значения «Воздушная линия 110 кВ Л-91 Курджиново-Псебай» и его неотъемлемых технологических частей

(наименование объекта, местоположение границ которого описано)

Сведения о местоположении границ объекта

1	2	3	4	5	6
20	566226,45	238803,85	Геодезический метод	0,10	—
21	565997,47	238851,05	Геодезический метод	0,10	—
22	565761,76	238903,98	Геодезический метод	0,10	—
23	565567,80	239022,33	Геодезический метод	0,10	—
24	565425,42	239110,85	Геодезический метод	0,10	—
25	565212,12	239242,22	Геодезический метод	0,10	—
26	565062,02	239335,02	Геодезический метод	0,10	—
27	564922,98	239423,65	Геодезический метод	0,10	—
28	564772,88	239605,81	Геодезический метод	0,10	—
29	564633,30	239778,69	Геодезический метод	0,10	—
30	564703,23	239985,79	Геодезический метод	0,10	—
31	564763,65	240153,90	Геодезический метод	0,10	—
32	564862,09	240429,61	Геодезический метод	0,10	—
33	564862,06	240431,05	Геодезический метод	0,10	—
34	564760,87	240675,03	Геодезический метод	0,10	—
35	564760,75	240675,26	Геодезический метод	0,10	—
36	564760,28	240675,81	Геодезический метод	0,10	—
37	564656,98	240759,85	Геодезический метод	0,10	—
38	564656,86	240759,94	Геодезический метод	0,10	—
39	564413,22	240930,40	Геодезический метод	0,10	—
40	564413,20	240930,41	Геодезический метод	0,10	—
41	564314,72	240998,03	Геодезический метод	0,10	—
42	564145,80	241115,46	Геодезический метод	0,10	—
43	563922,79	241272,15	Геодезический метод	0,10	—

ОПИСАНИЕ МЕСТОПОЛОЖЕНИЯ ГРАНИЦ

Публичный сервитут в отношении земель и земельных участков целях эксплуатации существующего линейного объекта системы электроснабжения регионального значения «Воздушная линия 110 кВ Л-91 Курджиново-Псебай» и его неотъемлемых технологических частей

(наименование объекта, местоположение границ которого описано)

Сведения о местоположении границ объекта

1	2	3	4	5	6
44	563922,01	241272,48	Геодезический метод	0,10	—
45	563675,73	241319,41	Геодезический метод	0,10	—
46	563442,58	241365,34	Геодезический метод	0,10	—
47	563442,56	241365,34	Геодезический метод	0,10	—
48	563249,76	241401,39	Геодезический метод	0,10	—
49	563062,84	241437,51	Геодезический метод	0,10	—
50	562885,18	241472,38	Геодезический метод	0,10	—
51	562699,18	241509,19	Геодезический метод	0,10	—
52	562495,51	241550,61	Геодезический метод	0,10	—
53	562319,30	241618,93	Геодезический метод	0,10	—
54	562129,48	241694,87	Геодезический метод	0,10	—
55	561980,05	241754,75	Геодезический метод	0,10	—
56	561817,13	241821,87	Геодезический метод	0,10	—
57	561816,82	241821,97	Геодезический метод	0,10	—
58	561803,63	241825,04	Геодезический метод	0,10	—
59	561802,20	241824,84	Геодезический метод	0,10	—
60	561797,20	241822,03	Геодезический метод	0,10	—
61	561796,44	241821,29	Геодезический метод	0,10	—
62	561797,14	241818,58	Геодезический метод	0,10	—
63	561811,78	241809,67	Геодезический метод	0,10	—
64	561812,09	241809,51	Геодезический метод	0,10	—
65	561976,48	241745,76	Геодезический метод	0,10	—
66	562126,53	241685,43	Геодезический метод	0,10	—
67	562315,42	241609,70	Геодезический метод	0,10	—

ОПИСАНИЕ МЕСТОПОЛОЖЕНИЯ ГРАНИЦ

Публичный сервитут в отношении земель и земельных участков целях эксплуатации существующего линейного объекта системы электроснабжения регионального значения «Воздушная линия 110 кВ Л-91 Курджиново-Псебай» и его неотъемлемых технологических частей

(наименование объекта, местоположение границ которого описано)

Сведения о местоположении границ объекта

1	2	3	4	5	6
68	562492,24	241537,70	Геодезический метод	0,10	—
69	562492,63	241537,58	Геодезический метод	0,10	—
70	562697,28	241499,38	Геодезический метод	0,10	—
71	562883,28	241462,56	Геодезический метод	0,10	—
72	563060,95	241427,70	Геодезический метод	0,10	—
73	563248,11	241391,53	Геодезический метод	0,10	—
74	563440,26	241352,19	Геодезический метод	0,10	—
75	563440,30	241352,19	Геодезический метод	0,10	—
76	563673,67	241309,61	Геодезический метод	0,10	—
77	563916,82	241260,36	Геодезический метод	0,10	—
78	564140,20	241107,23	Геодезический метод	0,10	—
79	564308,72	240990,00	Геодезический метод	0,10	—
80	564406,63	240921,02	Геодезический метод	0,10	—
81	564406,65	240921,01	Геодезический метод	0,10	—
82	564651,17	240752,33	Геодезический метод	0,10	—
83	564749,73	240666,21	Геодезический метод	0,10	—
84	564848,48	240429,04	Геодезический метод	0,10	—
85	564754,01	240156,40	Геодезический метод	0,10	—
86	564693,98	239989,31	Геодезический метод	0,10	—
87	564693,97	239989,30	Геодезический метод	0,10	—
88	564619,40	239777,59	Геодезический метод	0,10	—
89	564619,74	239775,65	Геодезический метод	0,10	—
90	564764,92	239599,85	Геодезический метод	0,10	—
91	564913,61	239413,95	Геодезический метод	0,10	—

ОПИСАНИЕ МЕСТОПОЛОЖЕНИЯ ГРАНИЦ

Публичный сервитут в отношении земель и земельных участков целях эксплуатации существующего линейного объекта системы электроснабжения регионального значения «Воздушная линия 110 кВ Л-91 Курджиново-Псебай» и его неотъемлемых технологических частей

(наименование объекта, местоположение границ которого описано)

Сведения о местоположении границ объекта

1	2	3	4	5	6
92	564914,13	239413,49	Геодезический метод	0,10	—
93	565056,48	239326,78	Геодезический метод	0,10	—
94	565206,59	239233,97	Геодезический метод	0,10	—
95	565419,87	239102,61	Геодезический метод	0,10	—
96	565562,25	239014,09	Геодезический метод	0,10	—
97	565755,56	238891,96	Геодезический метод	0,10	—
98	565756,21	238891,69	Геодезический метод	0,10	—
99	565995,73	238841,22	Геодезический метод	0,10	—
100	566224,75	238794,02	Геодезический метод	0,10	—
101	566464,03	238745,49	Геодезический метод	0,10	—
102	566697,97	238697,66	Геодезический метод	0,10	—
103	566942,13	238647,83	Геодезический метод	0,10	—
104	567177,16	238599,61	Геодезический метод	0,10	—
105	567369,39	238559,98	Геодезический метод	0,10	—
106	567596,60	238513,33	Геодезический метод	0,10	—
107	567823,23	238466,90	Геодезический метод	0,10	—
108	568037,65	238422,42	Геодезический метод	0,10	—
109	568266,02	238375,96	Геодезический метод	0,10	—
110	568489,41	238330,14	Геодезический метод	0,10	—
111	568642,06	238298,92	Геодезический метод	0,10	—
112	568880,49	238250,11	Геодезический метод	0,10	—
113	569117,63	238201,61	Геодезический метод	0,10	—
114	569359,14	238152,12	Геодезический метод	0,10	—
115	569585,97	238105,89	Геодезический метод	0,10	—

ОПИСАНИЕ МЕСТОПОЛОЖЕНИЯ ГРАНИЦ Публичный сервитут в отношении земель и земельных участков целях эксплуатации существующего линейного объекта системы электроснабжения регионального значения «Воздушная линия 110 кВ Л-91 Курджиново-Псебай» и его неотъемлемых технологических частей (наименование объекта, местоположение границ которого описано)					
Сведения о местоположении границ объекта					
1	2	3	4	5	6
1	569586,37	238105,85	Геодезический метод	0,10	—
3. Сведения о характерных точках части (частей) границы объекта					
Обозначение характерных точек части границы	Координаты, м		Метод определения координат характерной точки	Средняя квадратическая погрешность положения характерной точки (M _t), м	Описание обозначения точки на местности (при наличии)
	X	Y			
1	2	3	4	5	6
Часть № —					
—	—	—	—	—	—

ОПИСАНИЕ МЕСТОПОЛОЖЕНИЯ ГРАНИЦ

Публичный сервитут в отношении земель и земельных участков целях эксплуатации существующего линейного объекта системы электроснабжения регионального значения «Воздушная линия 110 кВ Л-91 Курджиново-Псебай» и его неотъемлемых технологических частей

(наименование объекта, местоположение границ которого описано)

Сведения о местоположении измененных (уточненных) границ объекта

1. Система координат —

2. Сведения о характерных точках границ объекта

Обозначение характерных точек границ	Существующие координаты, м		Измененные (уточненные) координаты, м		Метод определения координат характерной точки	Средняя квадратическая погрешность положения характерной точки (M_t), м	Описание обозначения точки на местности (при наличии)
	X	Y	X	Y			
1	2	3	4	5	6	7	8
—	—	—	—	—	—	—	—

3. Сведения о характерных точках части (частей) границы объекта

Часть № —

Обозначение характерных точек границ	Существующие координаты, м		Измененные (уточненные) координаты, м		Метод определения координат характерной точки	Средняя квадратическая погрешность положения характерной точки (M_t), м	Описание обозначения точки на местности (при наличии)
	X	Y	X	Y			
1	2	3	4	5	6	7	8
—	—	—	—	—	—	—	—


ОПИСАНИЕ МЕСТОПОЛОЖЕНИЯ ГРАНИЦ

Публичный сервитут в отношении земель и земельных участков целях эксплуатации существующего линейного объекта системы электроснабжения регионального значения «Воздушная линия 110 кВ Л-91 Курджиново-Псебай» и его неотъемлемых технологических частей

(наименование объекта, местоположение границ которого описано)

Схема расположения границ публичного сервитута

Основной лист

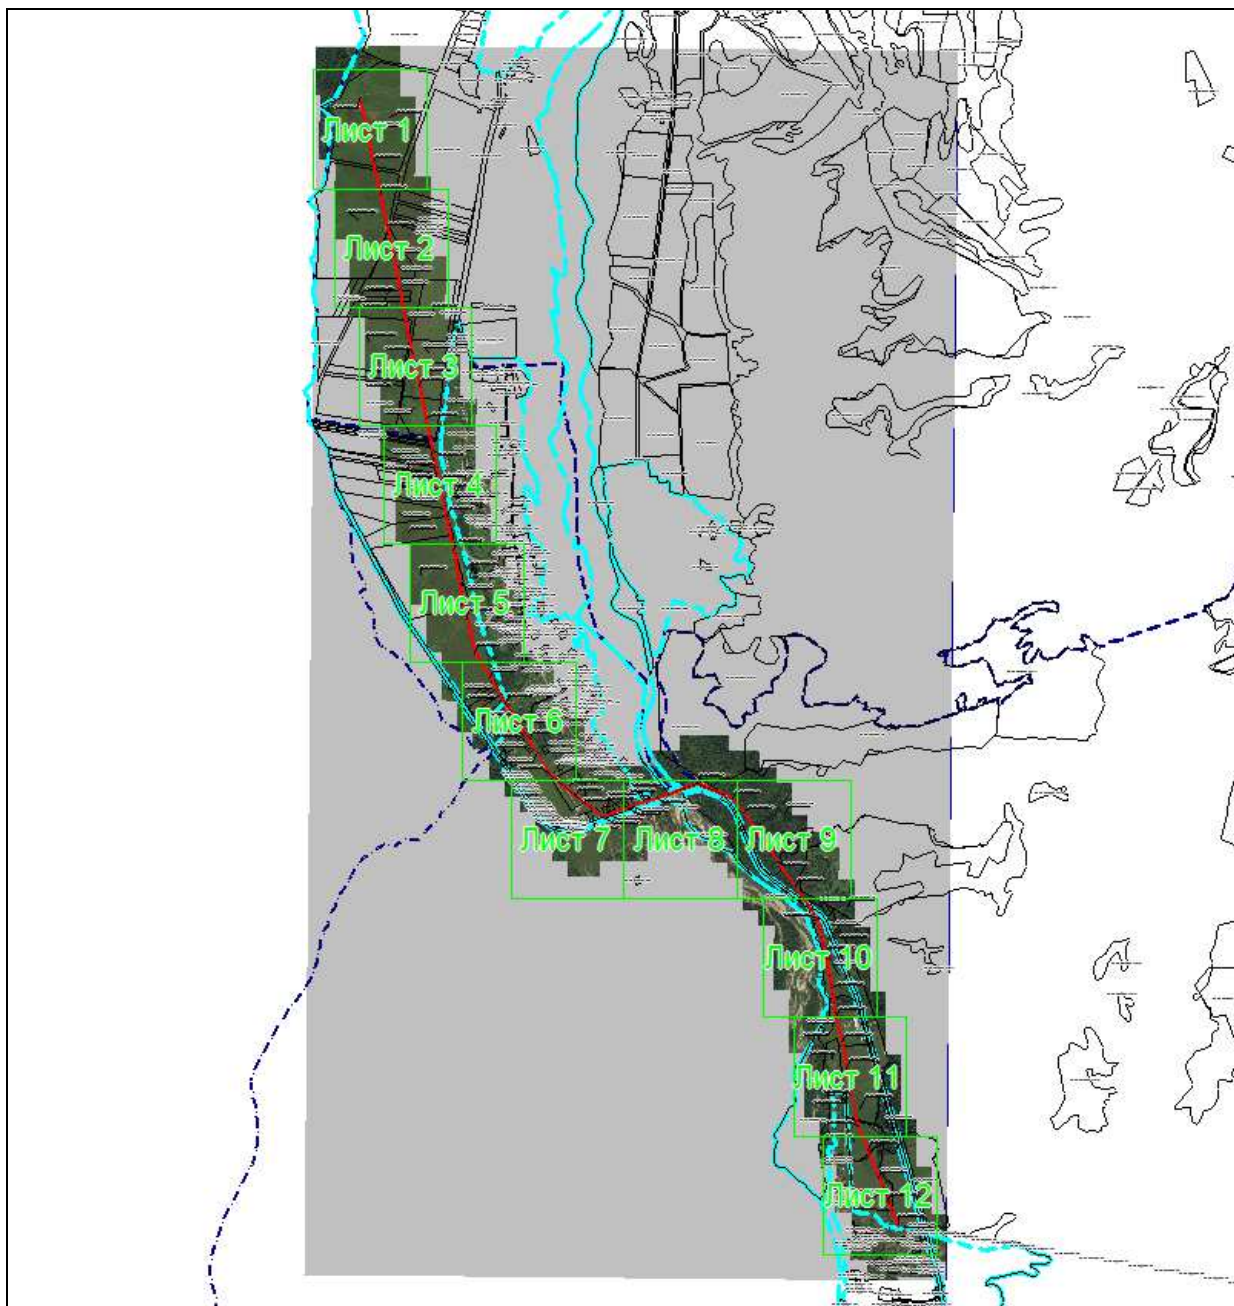

Масштаб 1: 48425

Используемые условные знаки и обозначения:



— область выносного листа,

23

— номер выносного листа.

Остальные используемые условные знаки и обозначения приведены на отдельной странице в конце раздела.

Подпись Данильченко Ю. А. Дата 1 августа 2023 г.

Место для оттиска печати (при наличии) лица, составившего описание местоположения границ объекта




ОПИСАНИЕ МЕСТОПОЛОЖЕНИЯ ГРАНИЦ

Публичный сервитут в отношении земель и земельных участков целях эксплуатации существующего линейного объекта системы электроснабжения регионального значения «Воздушная линия 110 кВ Л-91 Курджиново-Псебай» и его неотъемлемых технологических частей

(наименование объекта, местоположение границ которого описано)

Схема расположения границ публичного сервитута

Выносной лист №1

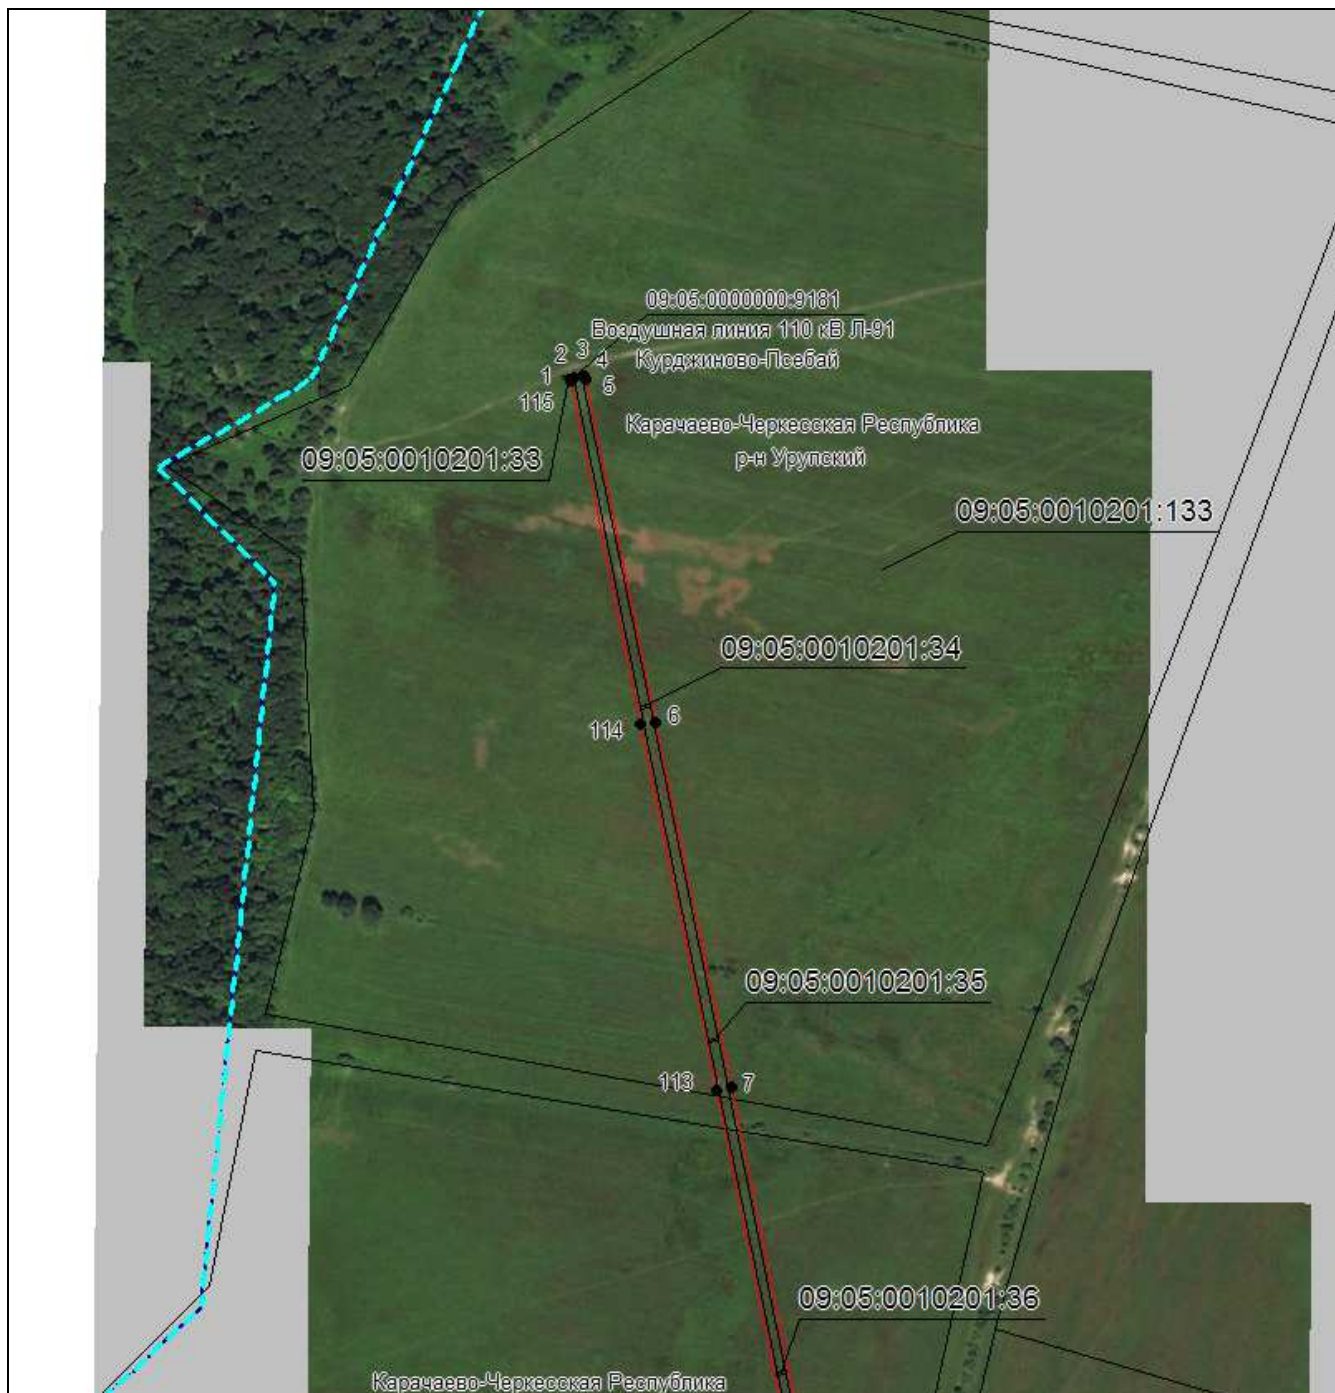

Масштаб 1:5000

Используемые условные знаки и обозначения приведены на отдельной странице в конце раздела.

Подпись Данильченко Ю. А. Дата 1 августа 2023 г.

Место для оттиска печати (при наличии) лица, составившего описание местоположения границ объекта




ОПИСАНИЕ МЕСТОПОЛОЖЕНИЯ ГРАНИЦ

Публичный сервитут в отношении земель и земельных участков целях эксплуатации существующего линейного объекта системы электроснабжения регионального значения «Воздушная линия 110 кВ Л-91 Курджиново-Псебай» и его неотъемлемых технологических частей

(наименование объекта, местоположение границ которого описано)

Схема расположения границ публичного сервитута

Выносной лист №2

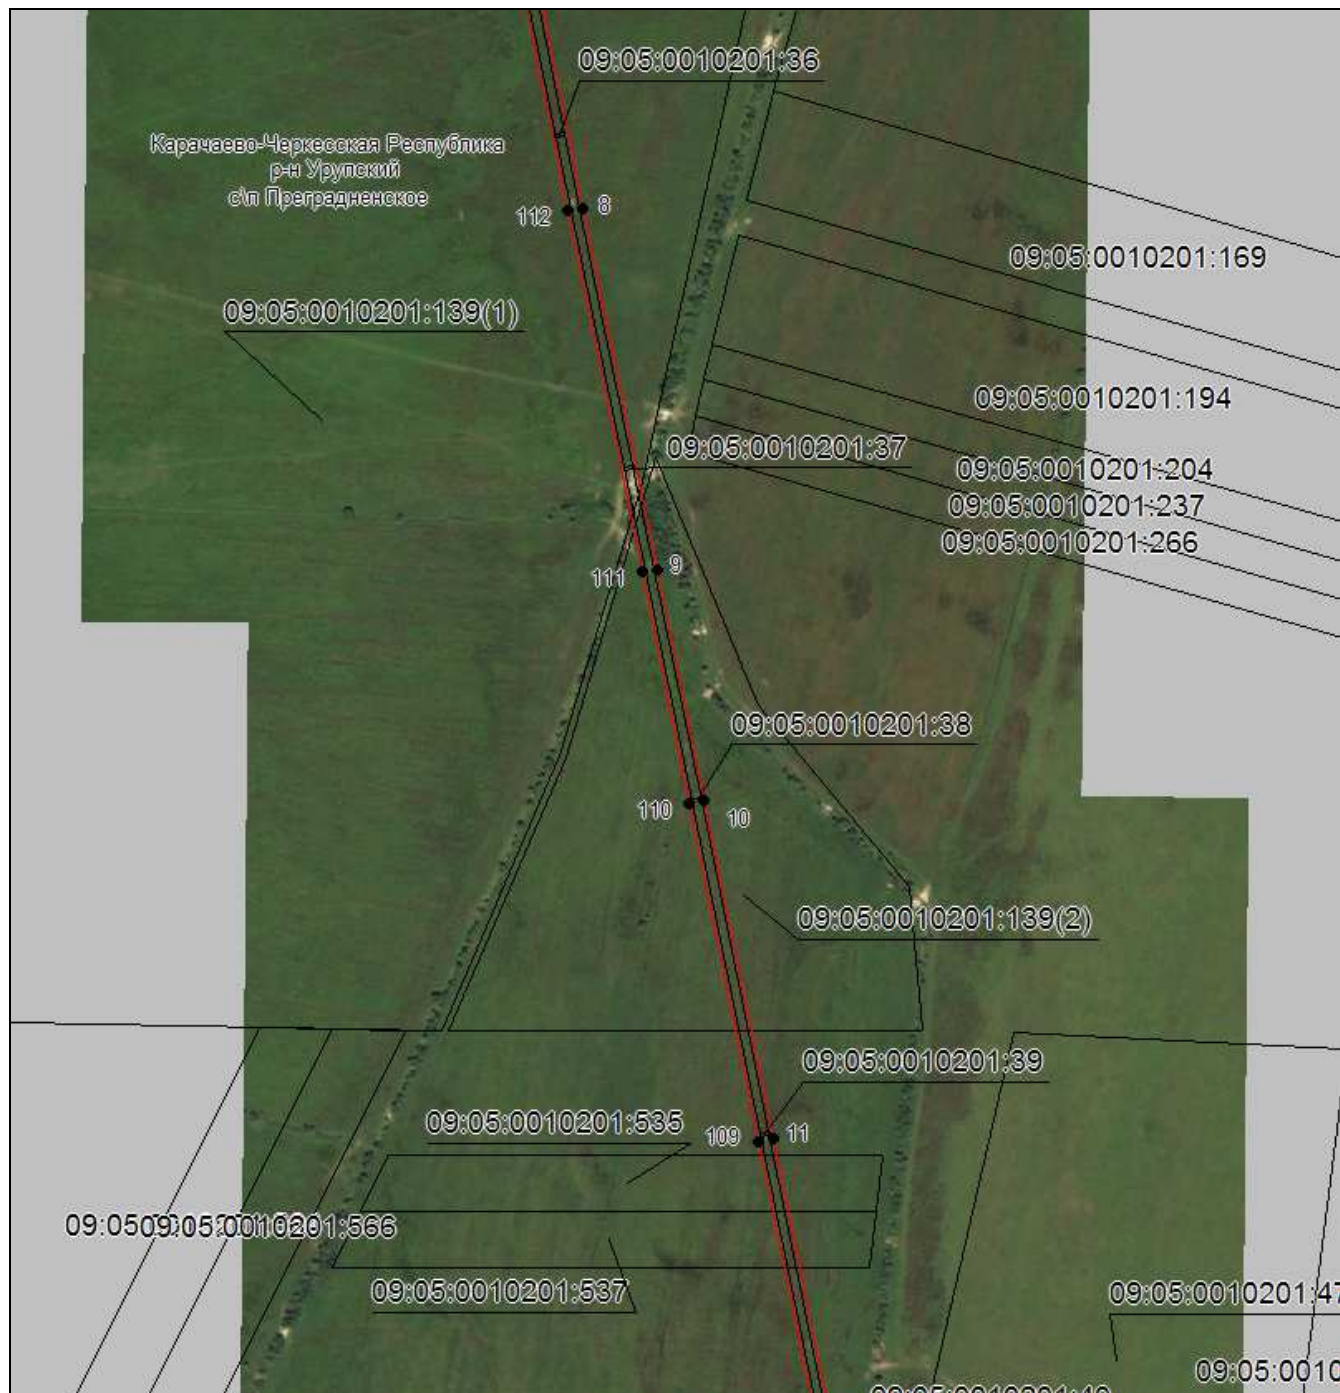

Масштаб 1:5000

Используемые условные знаки и обозначения приведены на отдельной странице в конце раздела.

Подпись _____ Данильченко Ю. А. Дата 1 августа 2023 г.

Место для оттиска печати (при наличии) лица, составившего описание местоположения границ объекта




ОПИСАНИЕ МЕСТОПОЛОЖЕНИЯ ГРАНИЦ

Публичный сервитут в отношении земель и земельных участков целях эксплуатации существующего линейного объекта системы электроснабжения регионального значения «Воздушная линия 110 кВ Л-91 Курджиново-Псебай» и его неотъемлемых технологических частей

(наименование объекта, местоположение границ которого описано)

Схема расположения границ публичного сервитута

Выносной лист №3

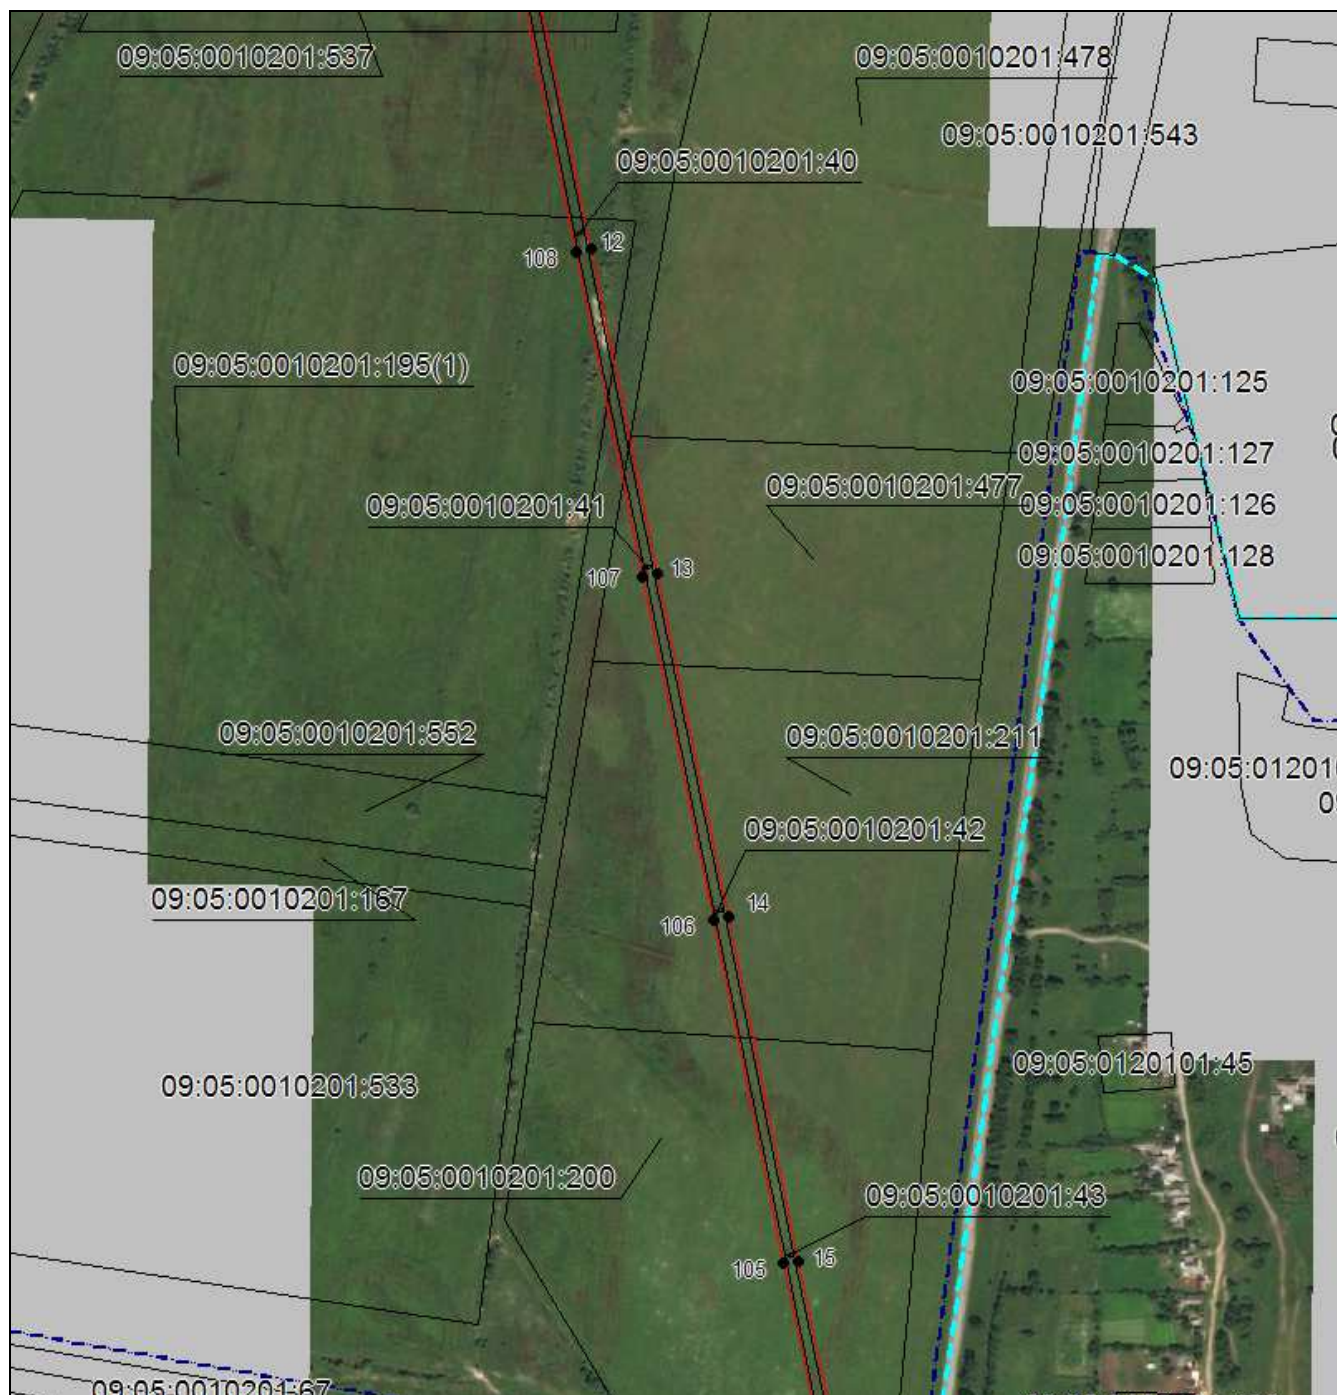

Масштаб 1:5000

Используемые условные знаки и обозначения приведены на отдельной странице в конце раздела.

Подпись _____ Данильченко Ю. А. Дата 1 августа 2023 г.

Место для оттиска печати (при наличии) лица, составившего описание местоположения границ объекта




ОПИСАНИЕ МЕСТОПОЛОЖЕНИЯ ГРАНИЦ

Публичный сервитут в отношении земель и земельных участков целях эксплуатации существующего линейного объекта системы электроснабжения регионального значения «Воздушная линия 110 кВ Л-91 Курджиново-Псебай» и его неотъемлемых технологических частей

(наименование объекта, местоположение границ которого описано)

Схема расположения границ публичного сервитута

Выносной лист №4

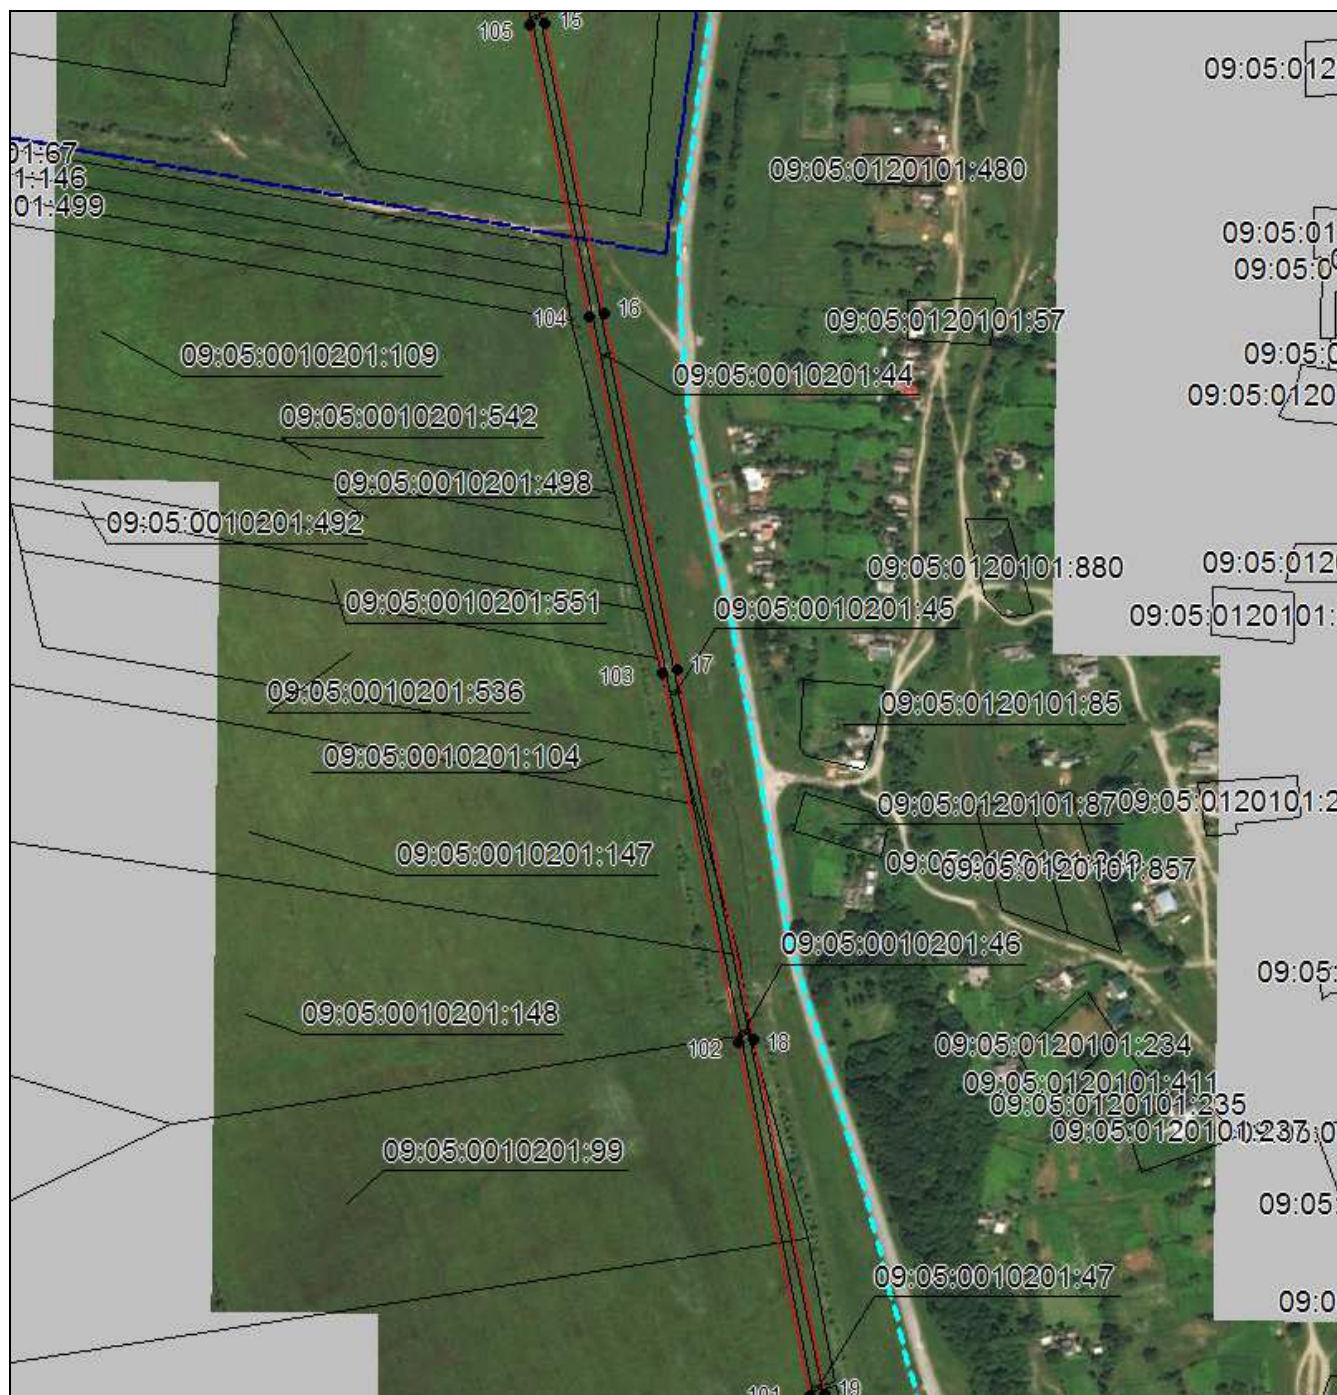

Масштаб 1:5000

Используемые условные знаки и обозначения приведены на отдельной странице в конце раздела.

Подпись Данильченко Ю. А. Дата 1 августа 2023 г.

Место для оттиска печати (при наличии) лица, составившего описание местоположения границ объекта




ОПИСАНИЕ МЕСТОПОЛОЖЕНИЯ ГРАНИЦ

Публичный сервитут в отношении земель и земельных участков целях эксплуатации существующего линейного объекта системы электроснабжения регионального значения «Воздушная линия 110 кВ Л-91 Курджиново-Псебай» и его неотъемлемых технологических частей

(наименование объекта, местоположение границ которого описано)

Схема расположения границ публичного сервитута

Выносной лист №5

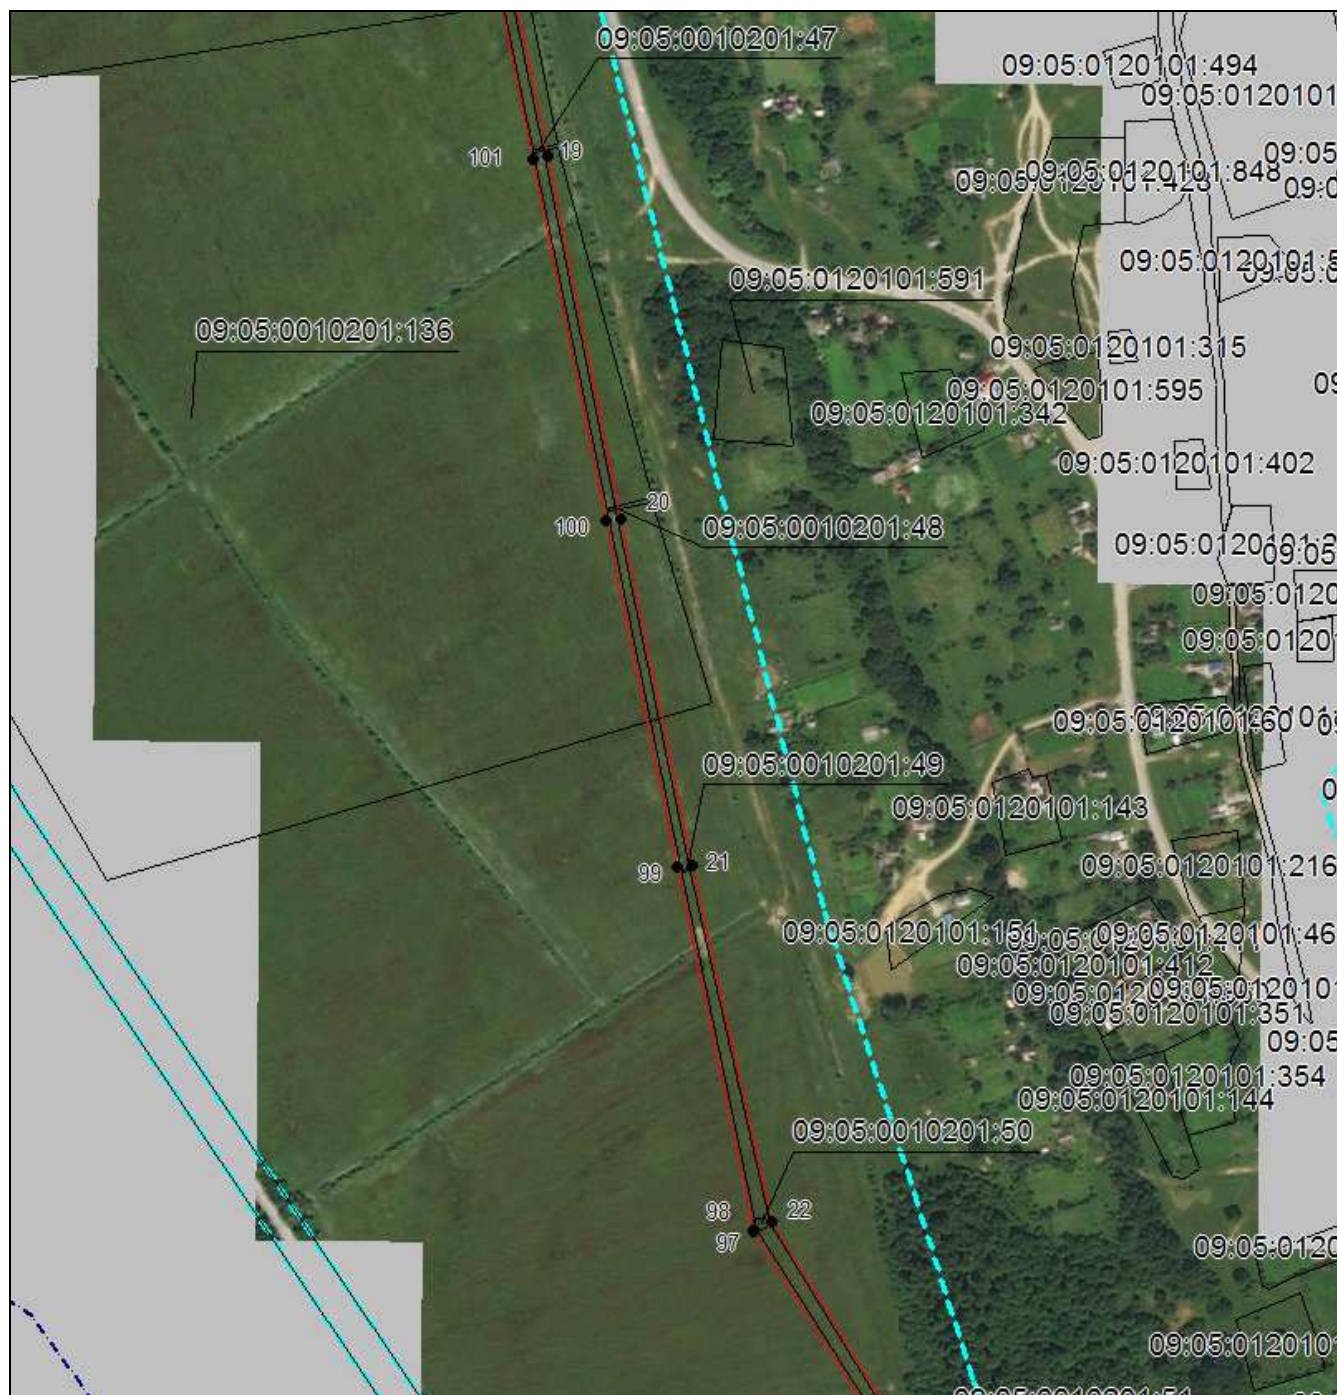

Масштаб 1:5000

Используемые условные знаки и обозначения приведены на отдельной странице в конце раздела.

Подпись _____ Данильченко Ю. А. Дата 1 августа 2023 г.

Место для оттиска печати (при наличии) лица, составившего описание местоположения границ объекта




ОПИСАНИЕ МЕСТОПОЛОЖЕНИЯ ГРАНИЦ

Публичный сервитут в отношении земель и земельных участков целях эксплуатации существующего линейного объекта системы электроснабжения регионального значения «Воздушная линия 110 кВ Л-91 Курджиново-Псебай» и его неотъемлемых технологических частей

(наименование объекта, местоположение границ которого описано)

Схема расположения границ публичного сервитута

Выносной лист №6

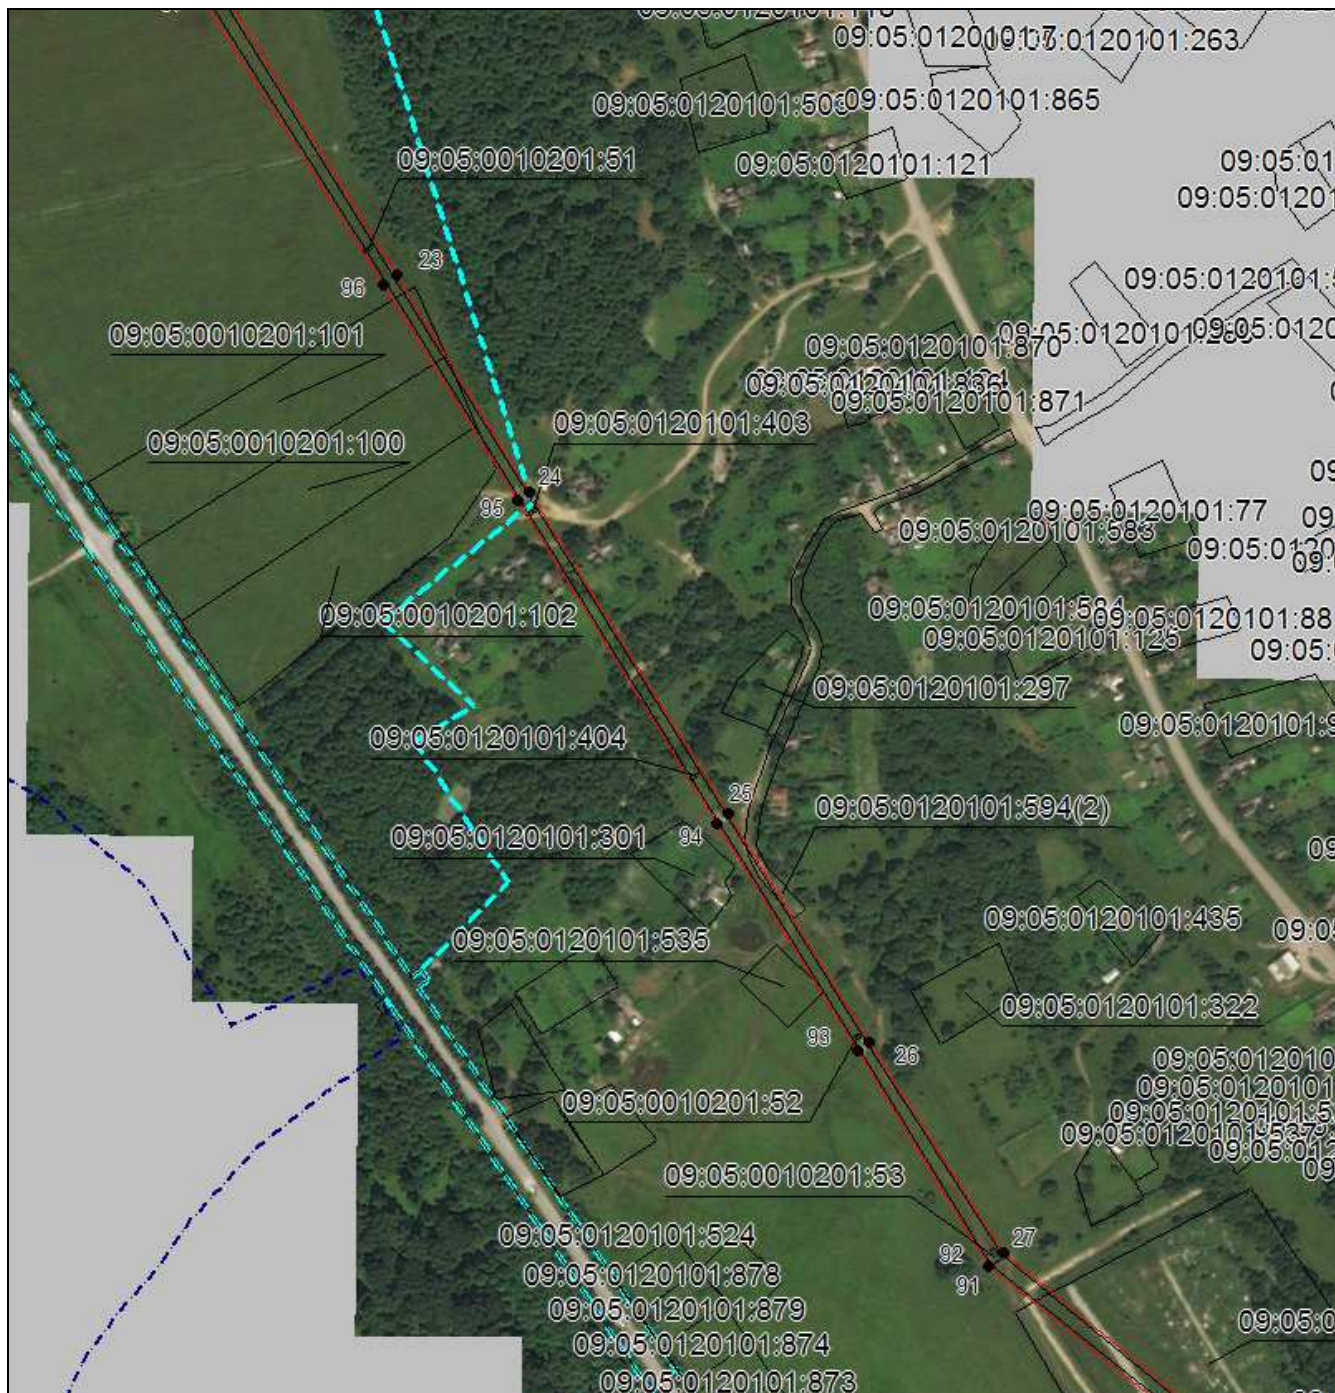

Масштаб 1:5000

Используемые условные знаки и обозначения приведены на отдельной странице в конце раздела.

Подпись _____ Данильченко Ю. А. Дата 1 августа 2023 г.

Место для оттиска печати (при наличии) лица, составившего описание местоположения границ объекта



ОПИСАНИЕ МЕСТОПОЛОЖЕНИЯ ГРАНИЦ

Публичный сервитут в отношении земель и земельных участков целях эксплуатации существующего линейного объекта системы электроснабжения регионального значения «Воздушная линия 110 кВ Л-91 Курджиново-Псебай» и его неотъемлемых технологических частей

(наименование объекта, местоположение границ которого описано)

Схема расположения границ публичного сервитута

Выносной лист №8



Масштаб 1:5000

Используемые условные знаки и обозначения приведены на отдельной странице в конце раздела.

Подпись _____ Данильченко Ю. А. Дата 1 августа 2023 г.

Место для оттиска печати (при наличии) лица, составившего описание местоположения границ объекта




ОПИСАНИЕ МЕСТОПОЛОЖЕНИЯ ГРАНИЦ

Публичный сервитут в отношении земель и земельных участков целях эксплуатации существующего линейного объекта системы электроснабжения регионального значения «Воздушная линия 110 кВ Л-91 Курджиново-Псебай» и его неотъемлемых технологических частей

(наименование объекта, местоположение границ которого описано)

Схема расположения границ публичного сервитута

Выносной лист №9

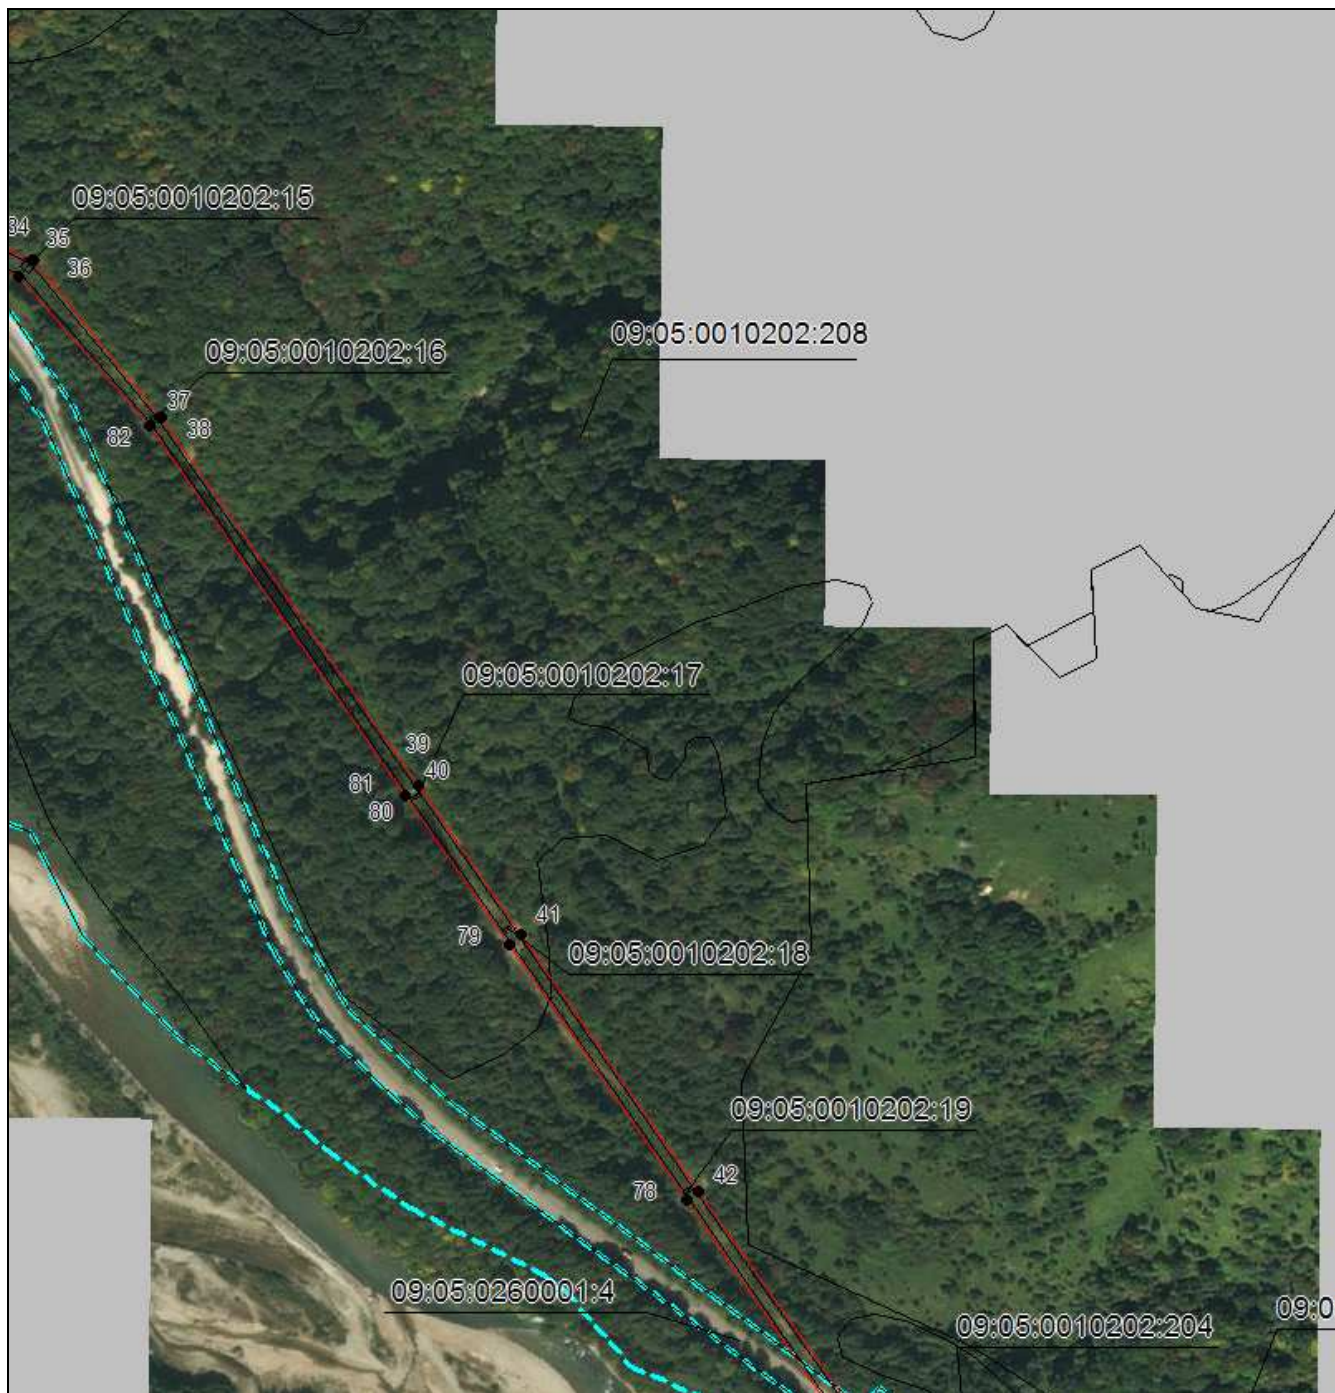

Масштаб 1:5000

Используемые условные знаки и обозначения приведены на отдельной странице в конце раздела.

Подпись _____ Данильченко Ю. А. Дата 1 августа 2023 г.

Место для оттиска печати (при наличии) лица, составившего описание местоположения границ объекта




ОПИСАНИЕ МЕСТОПОЛОЖЕНИЯ ГРАНИЦ

Публичный сервитут в отношении земель и земельных участков целях эксплуатации существующего линейного объекта системы электроснабжения регионального значения «Воздушная линия 110 кВ Л-91 Курджиново-Псебай» и его неотъемлемых технологических частей

(наименование объекта, местоположение границ которого описано)

Схема расположения границ публичного сервитута

Выносной лист №10

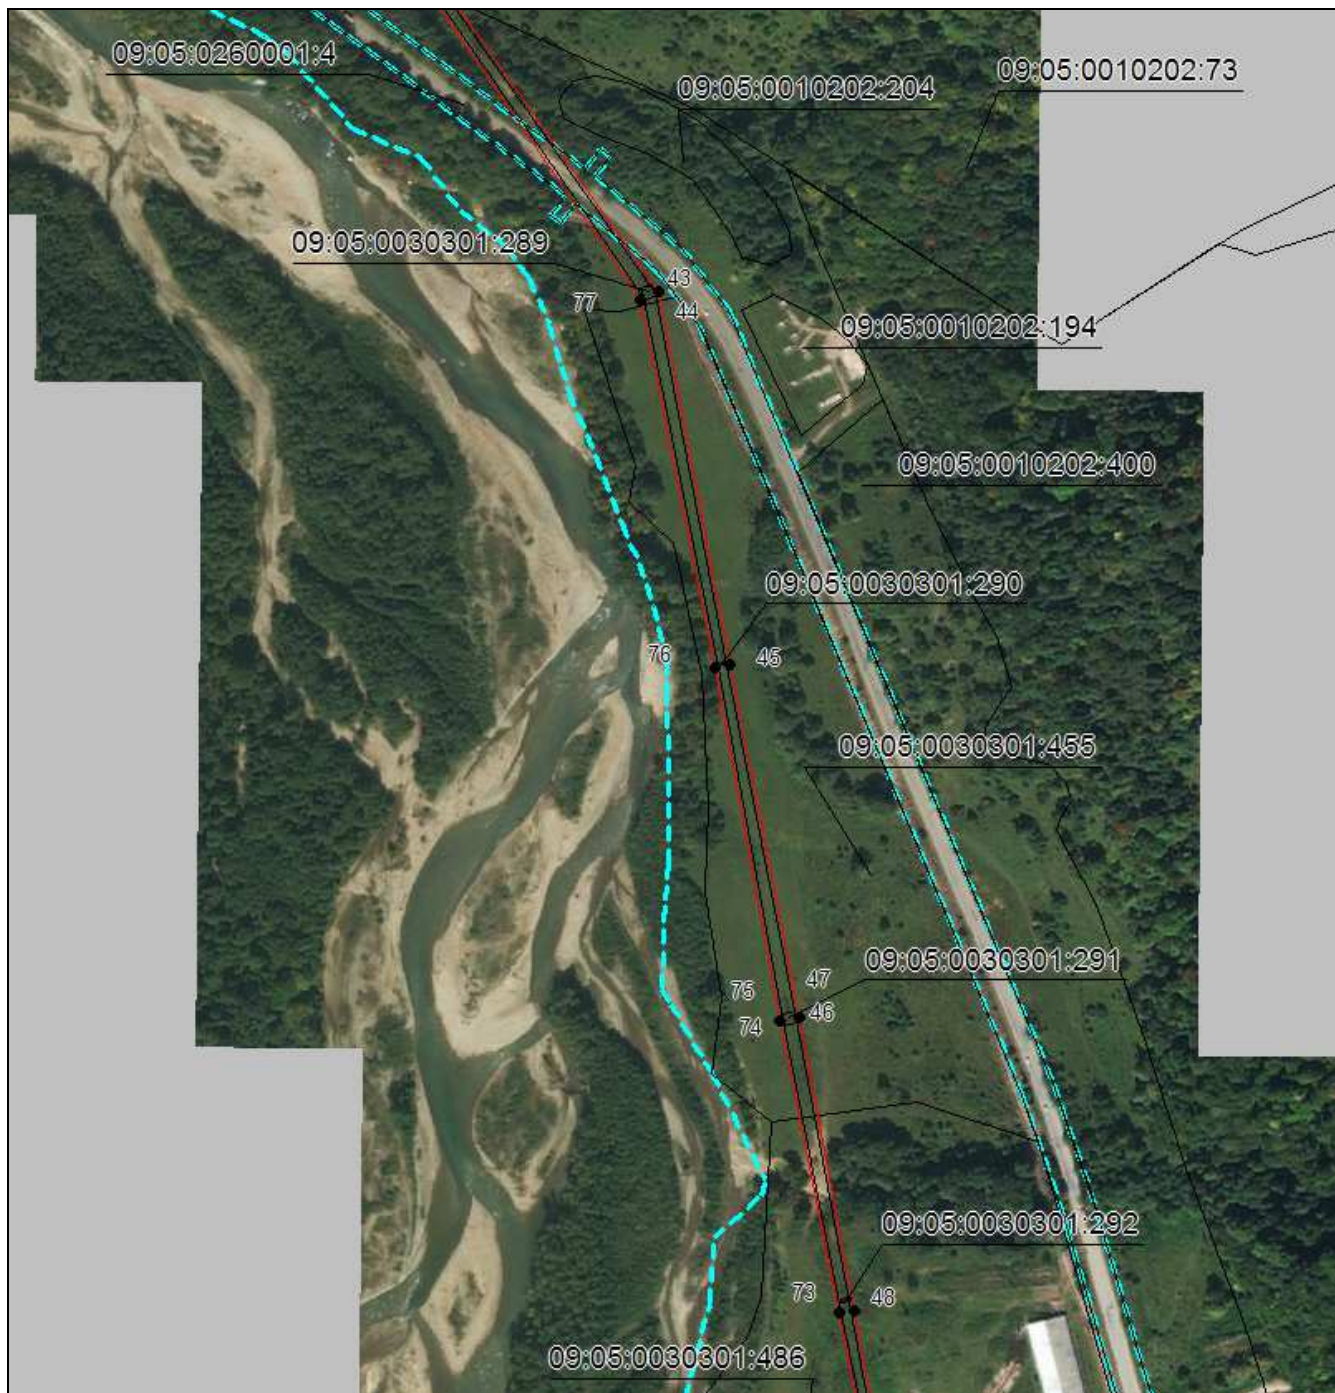

Масштаб 1:5000

Используемые условные знаки и обозначения приведены на отдельной странице в конце раздела.

Подпись Данильченко Ю. А. Дата 1 августа 2023 г.

Место для оттиска печати (при наличии) лица, составившего описание местоположения границ объекта




ОПИСАНИЕ МЕСТОПОЛОЖЕНИЯ ГРАНИЦ

Публичный сервитут в отношении земель и земельных участков целях эксплуатации существующего линейного объекта системы электроснабжения регионального значения «Воздушная линия 110 кВ Л-91 Курджиново-Псебай» и его неотъемлемых технологических частей

(наименование объекта, местоположение границ которого описано)

Схема расположения границ публичного сервитута

Выносной лист №11

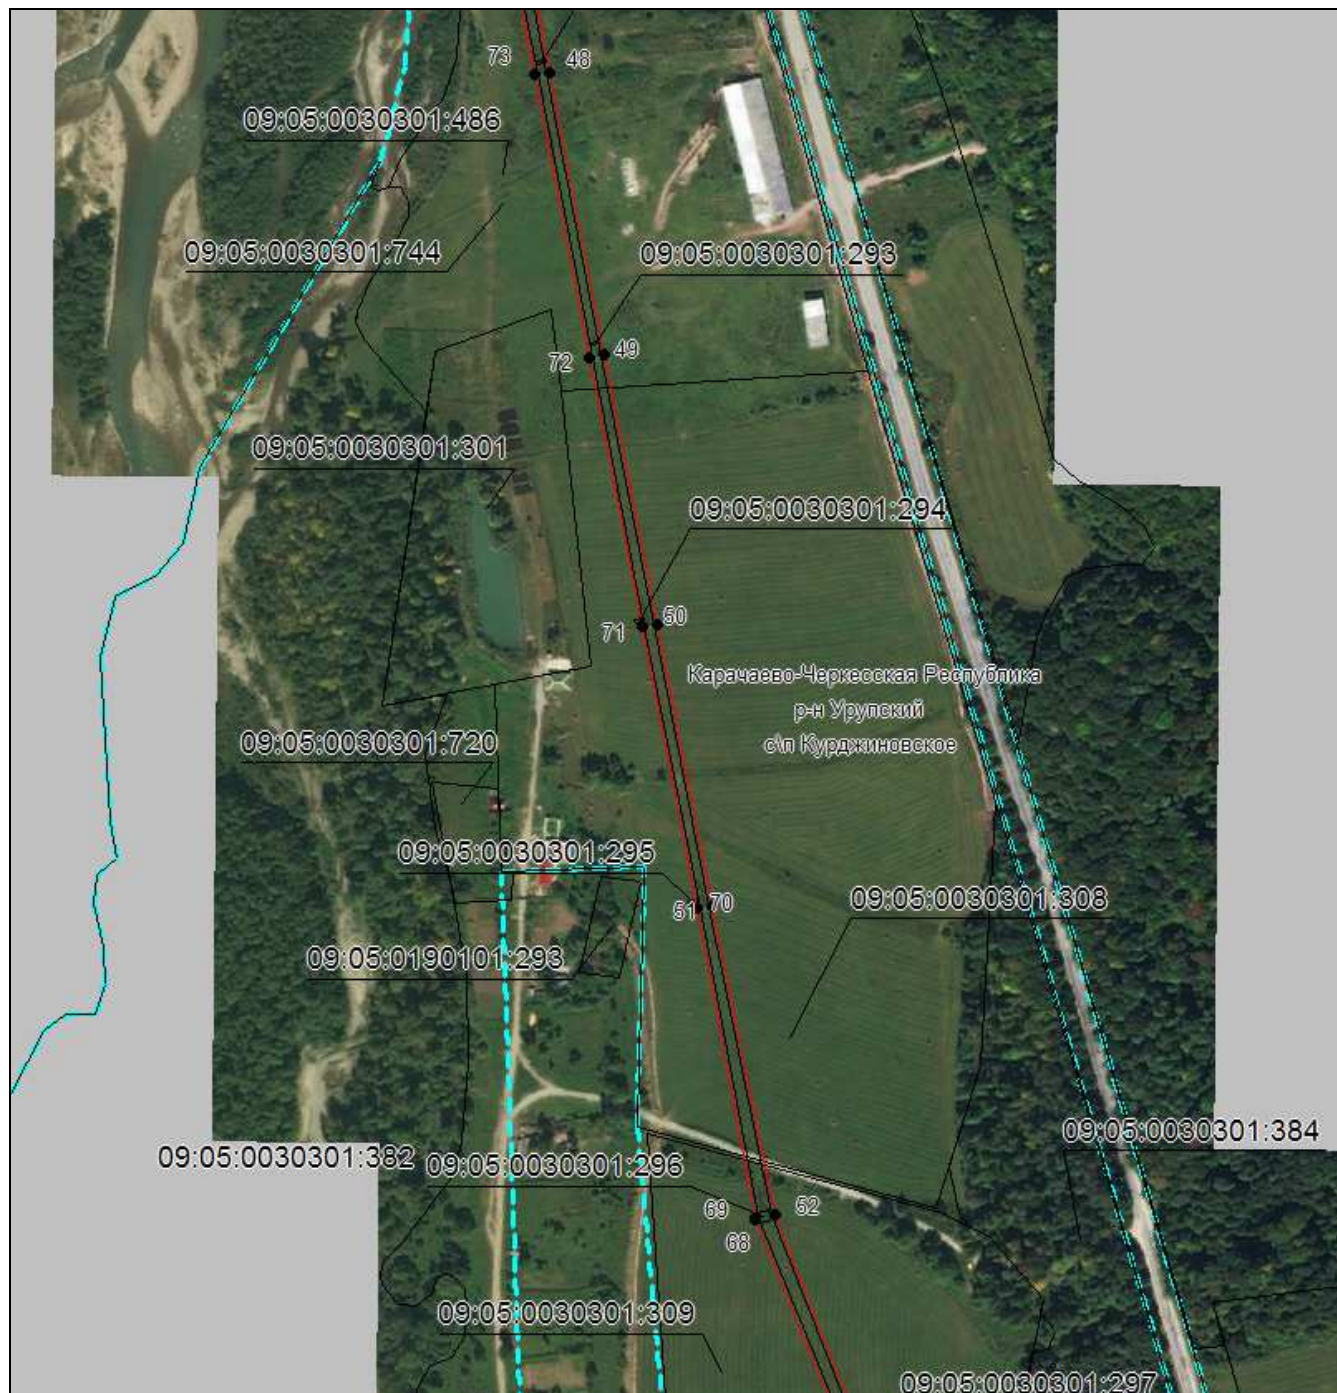

Масштаб 1:5000

Используемые условные знаки и обозначения приведены на отдельной странице в конце раздела.

Подпись _____ Данильченко Ю. А. Дата 1 августа 2023 г.


Место для оттиска печати (при наличии) лица, составившего описание местоположения границ объекта



**Публичный сервитут в отношении земель и земельных участков целях эксплуатации
существующего линейного объекта системы электроснабжения регионального значения
«Воздушная линия 110 кВ Л-91 Курджиново-Псебай» и его неотъемлемых технологических
частей**

(наименование объекта, местоположение границ которого описано)

Выносной лист №12

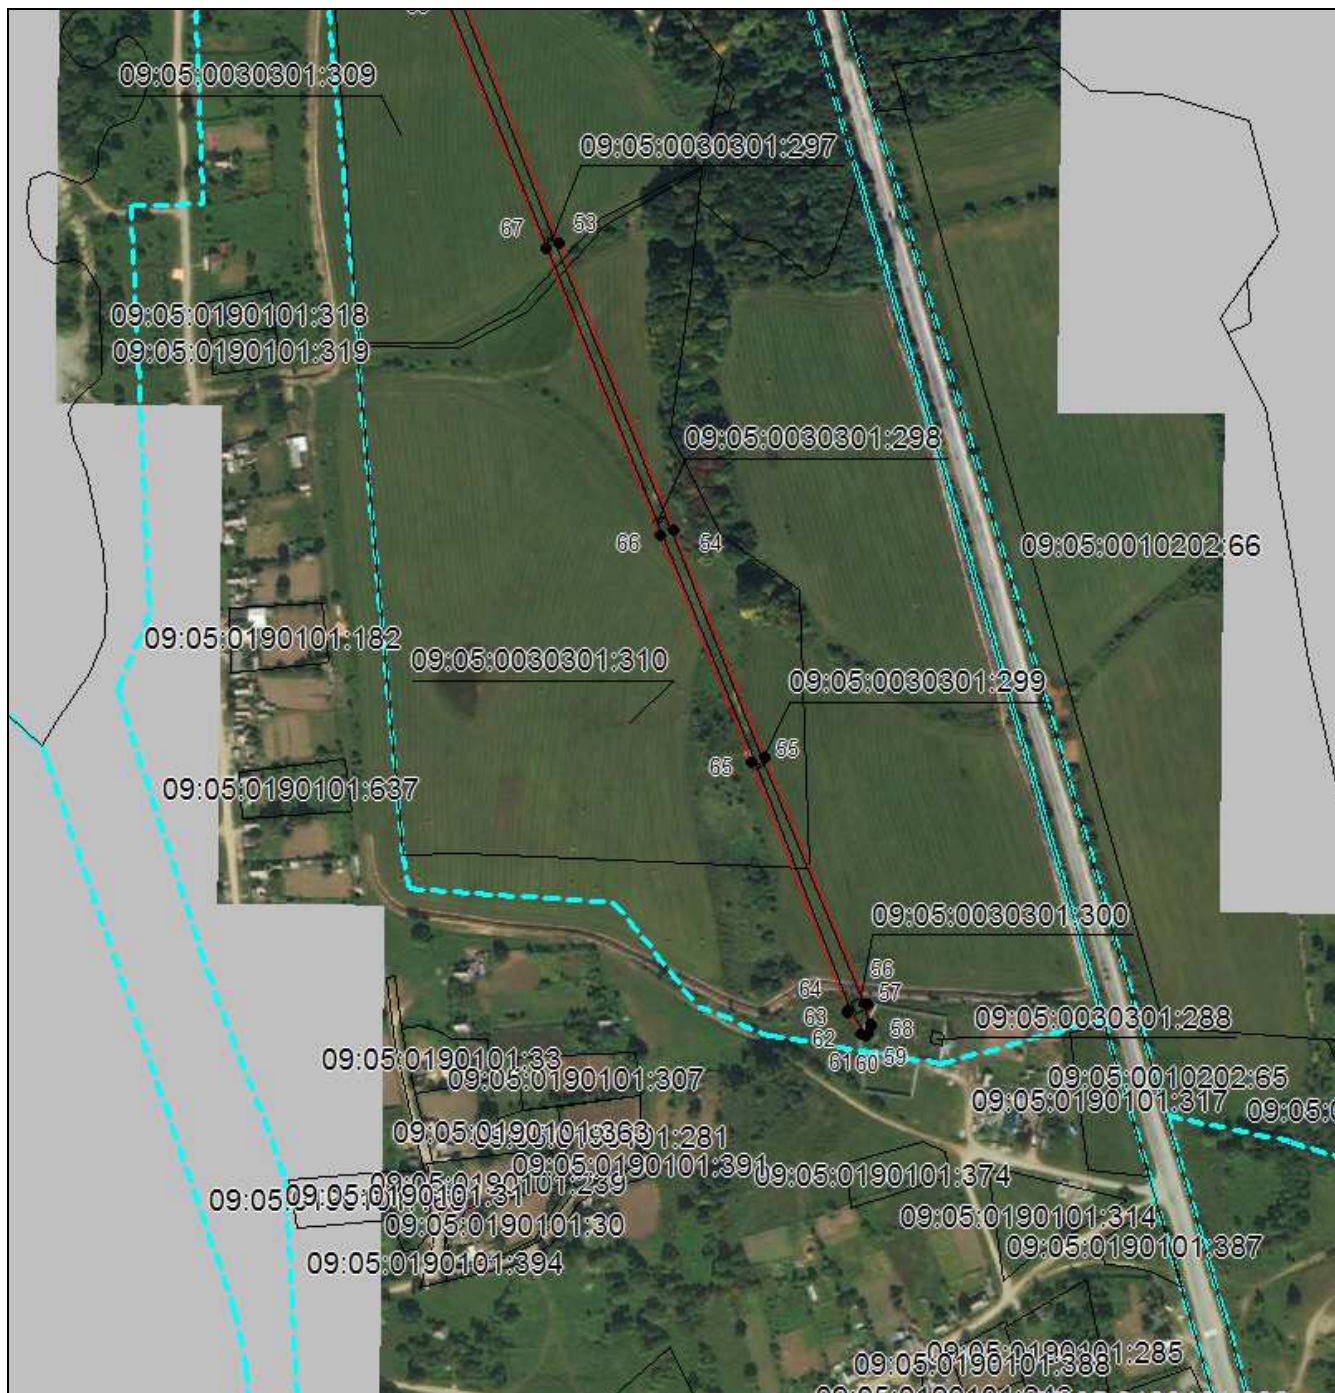

Масштаб 1:5000

Используемые условные знаки и обозначения приведены на отдельной странице в конце раздела.

Подпись  Данильченко Ю. А. Дата 1 августа 2023 г.

Место для оттиска печати (при наличии) лица, составившего описание местоположения границ объекта



ОПИСАНИЕ МЕСТОПОЛОЖЕНИЯ ГРАНИЦ

Публичный сервитут в отношении земель и земельных участков целях эксплуатации существующего линейного объекта системы электроснабжения регионального значения «Воздушная линия 110 кВ Л-91 Курджиново-Псебай» и его неотъемлемых технологических частей

(наименование объекта, местоположение границ которого описано)

Схема расположения границ публичного сервитута

Используемые условные знаки и обозначения:

-  – граница публичного сервитута,
-  – граница кадастрового квартала,
- 09:01:0061201:348 — кадастровый номер земельного участка/объекта капитального строительства,
- Воздушная линия
110 кВ Л-91
Курджиново-
Псебай — наименование сооружения ПАО «Россети Северный Кавказ», по сведениям ЕГРН
-  – характерная точка границ публичного сервитута.
-  – установленная граница муниципального образования

